

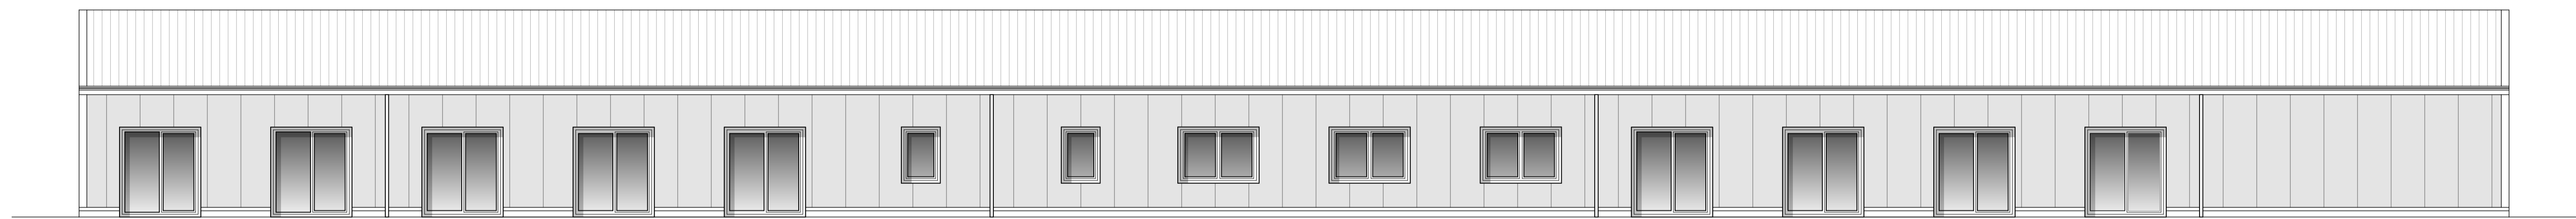



Grundriss

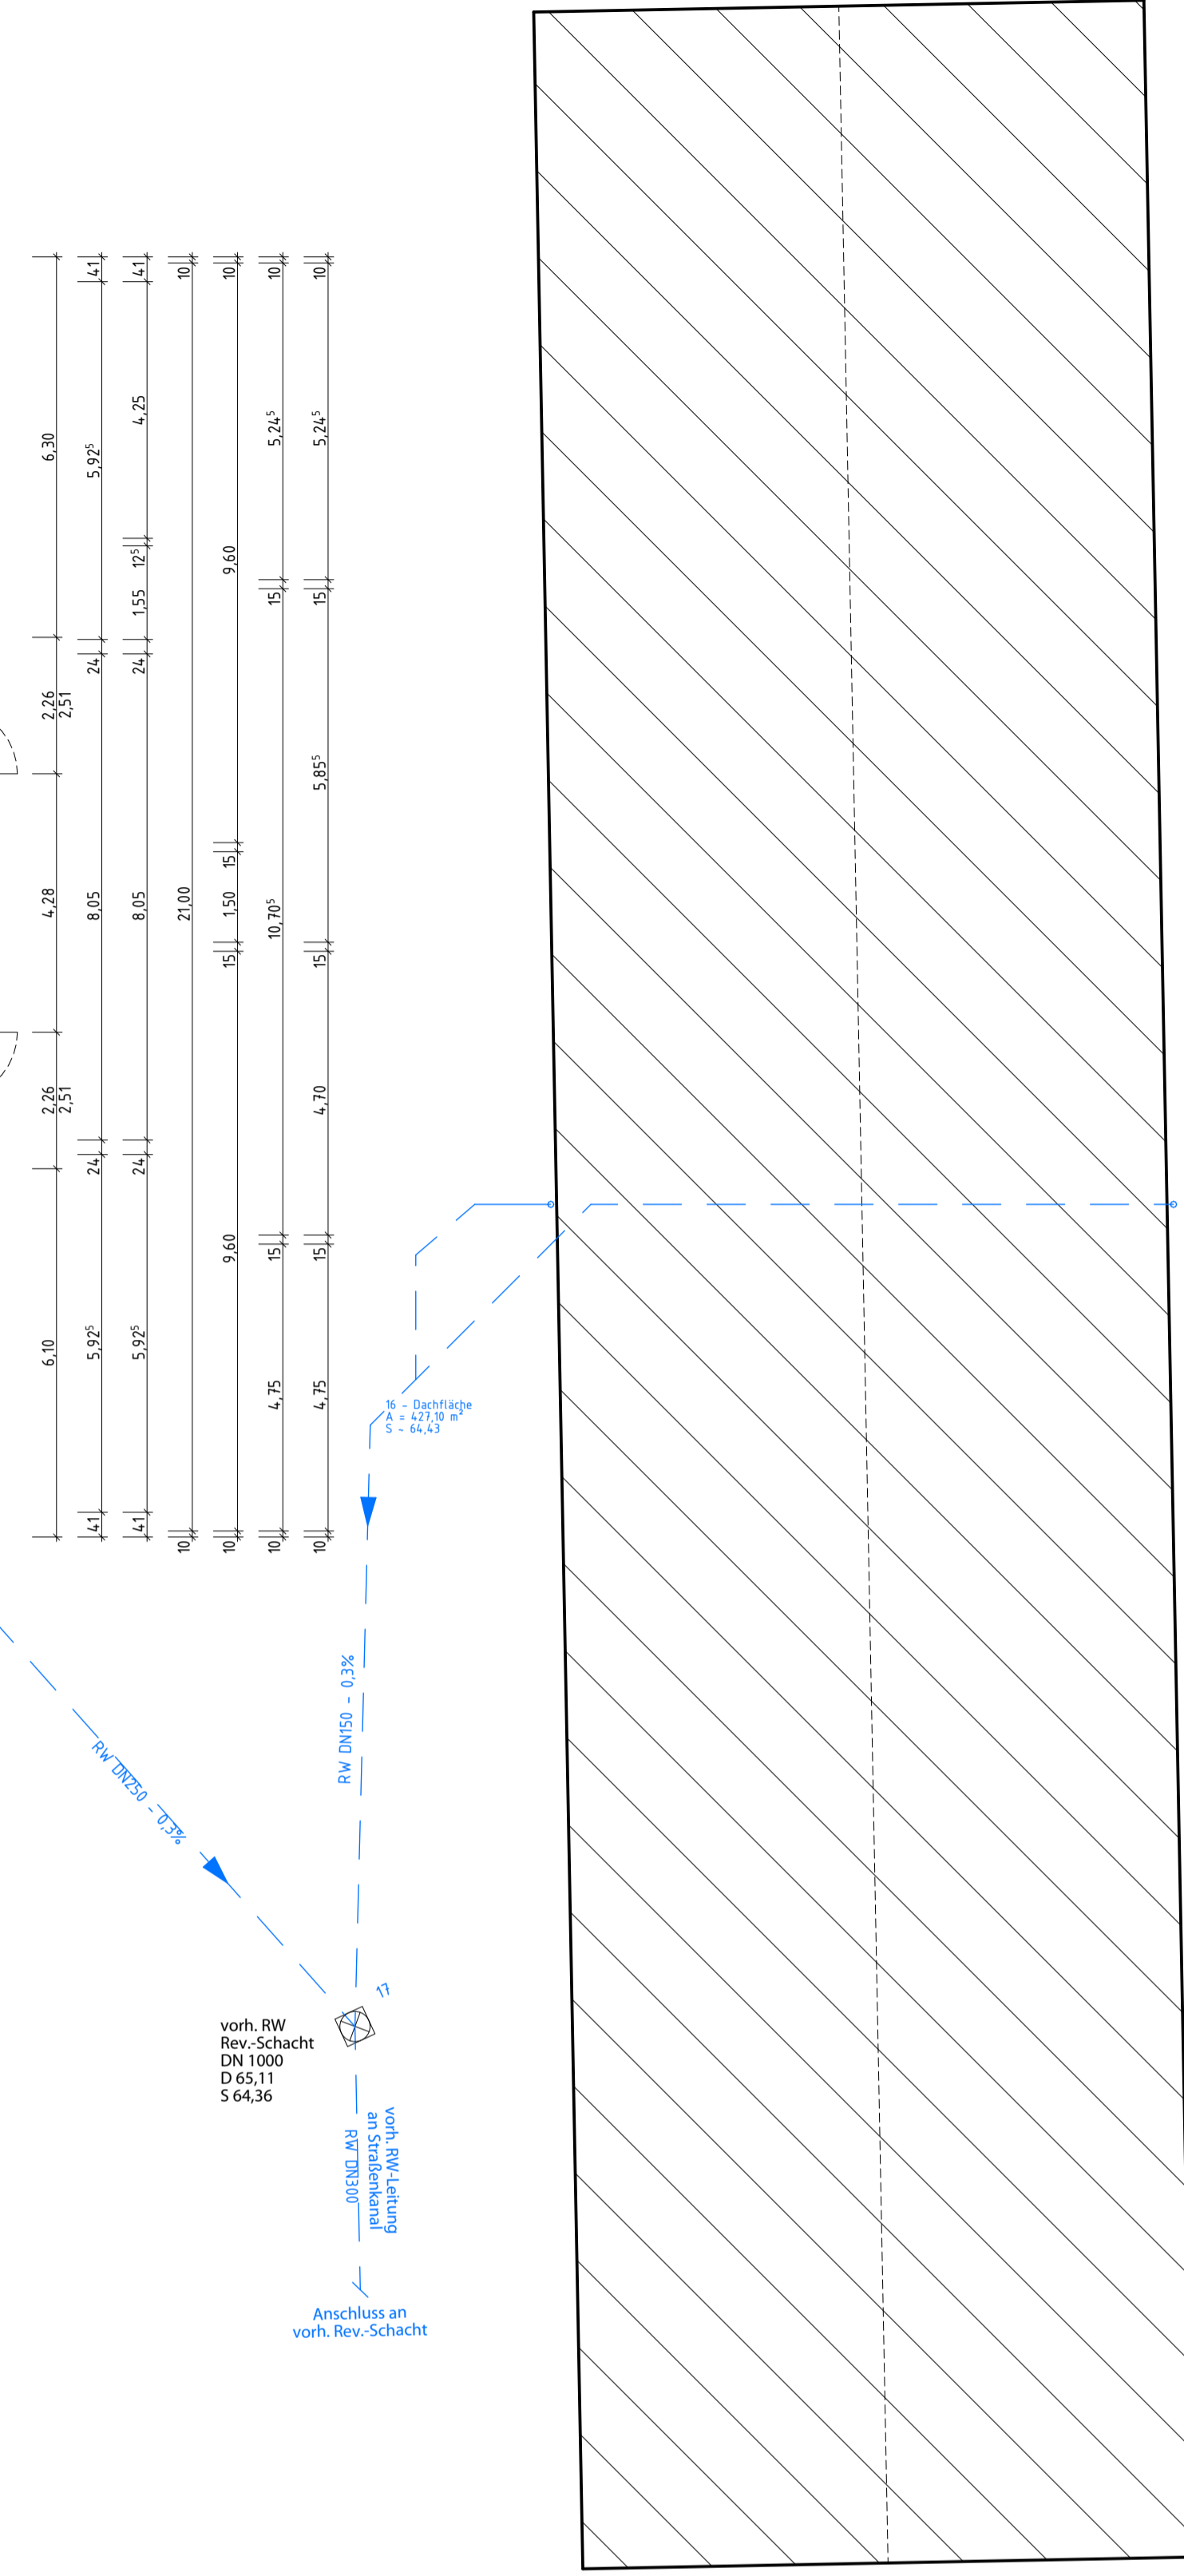


Nordansicht

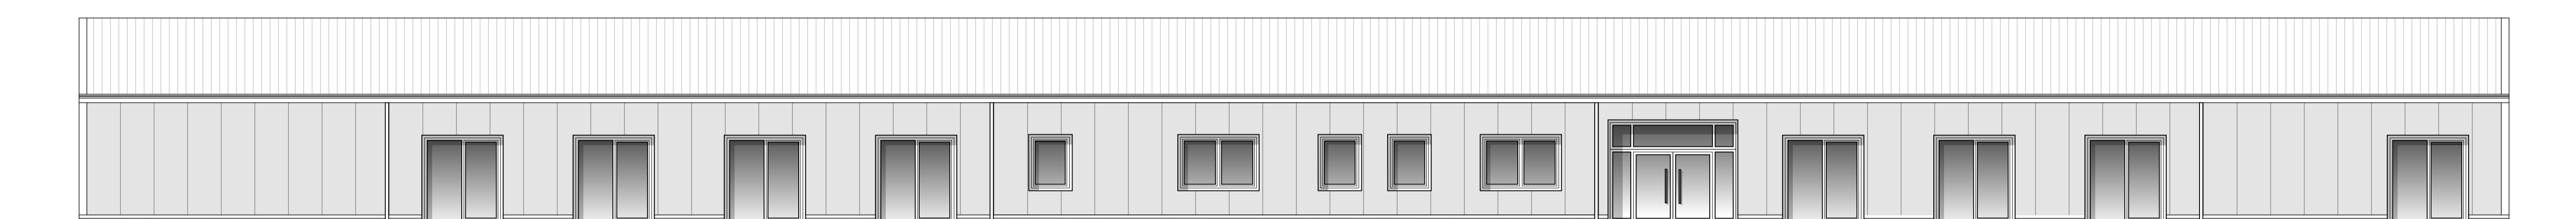


Südansicht

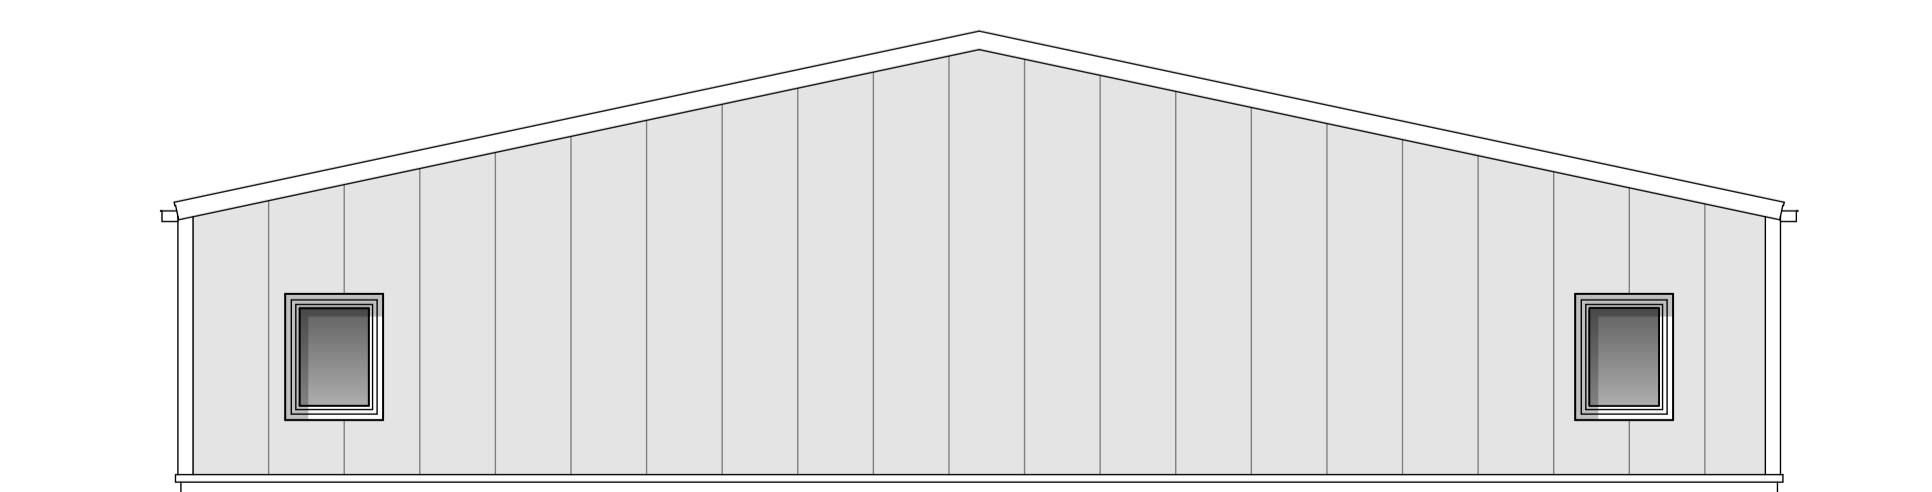

Westansicht

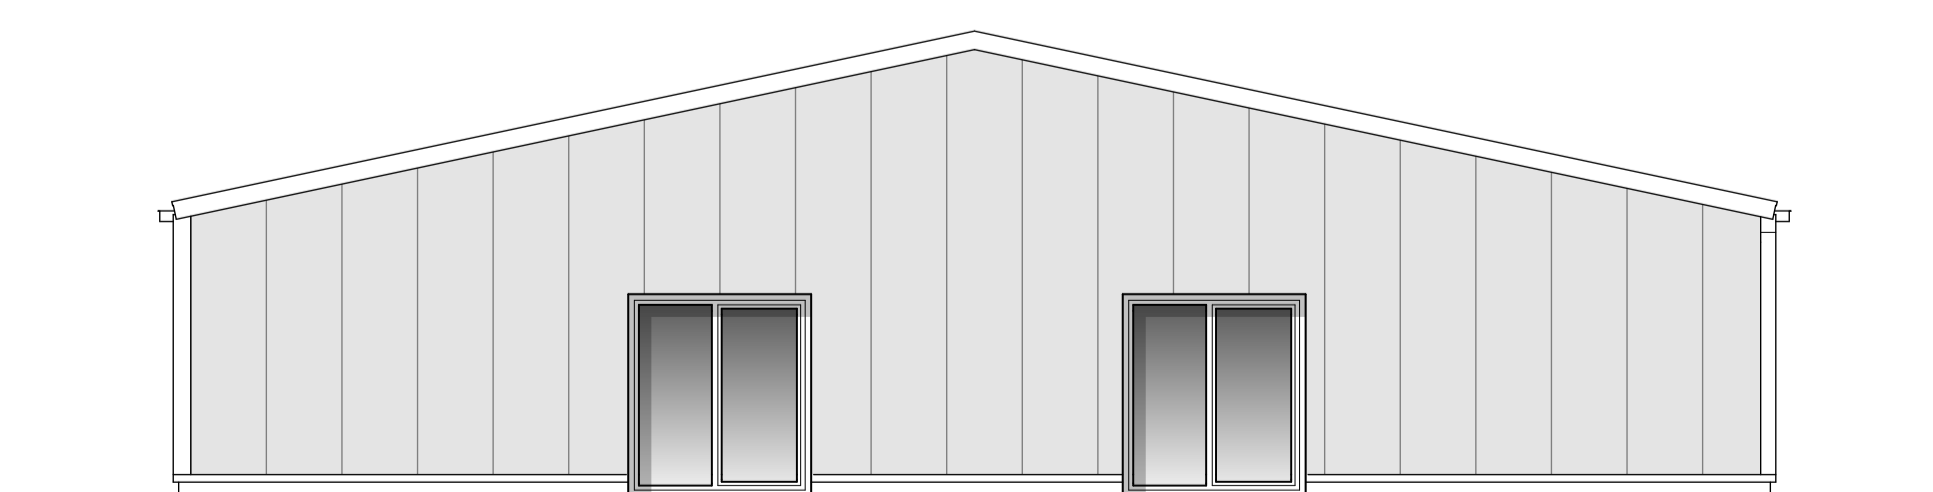

Ostansicht

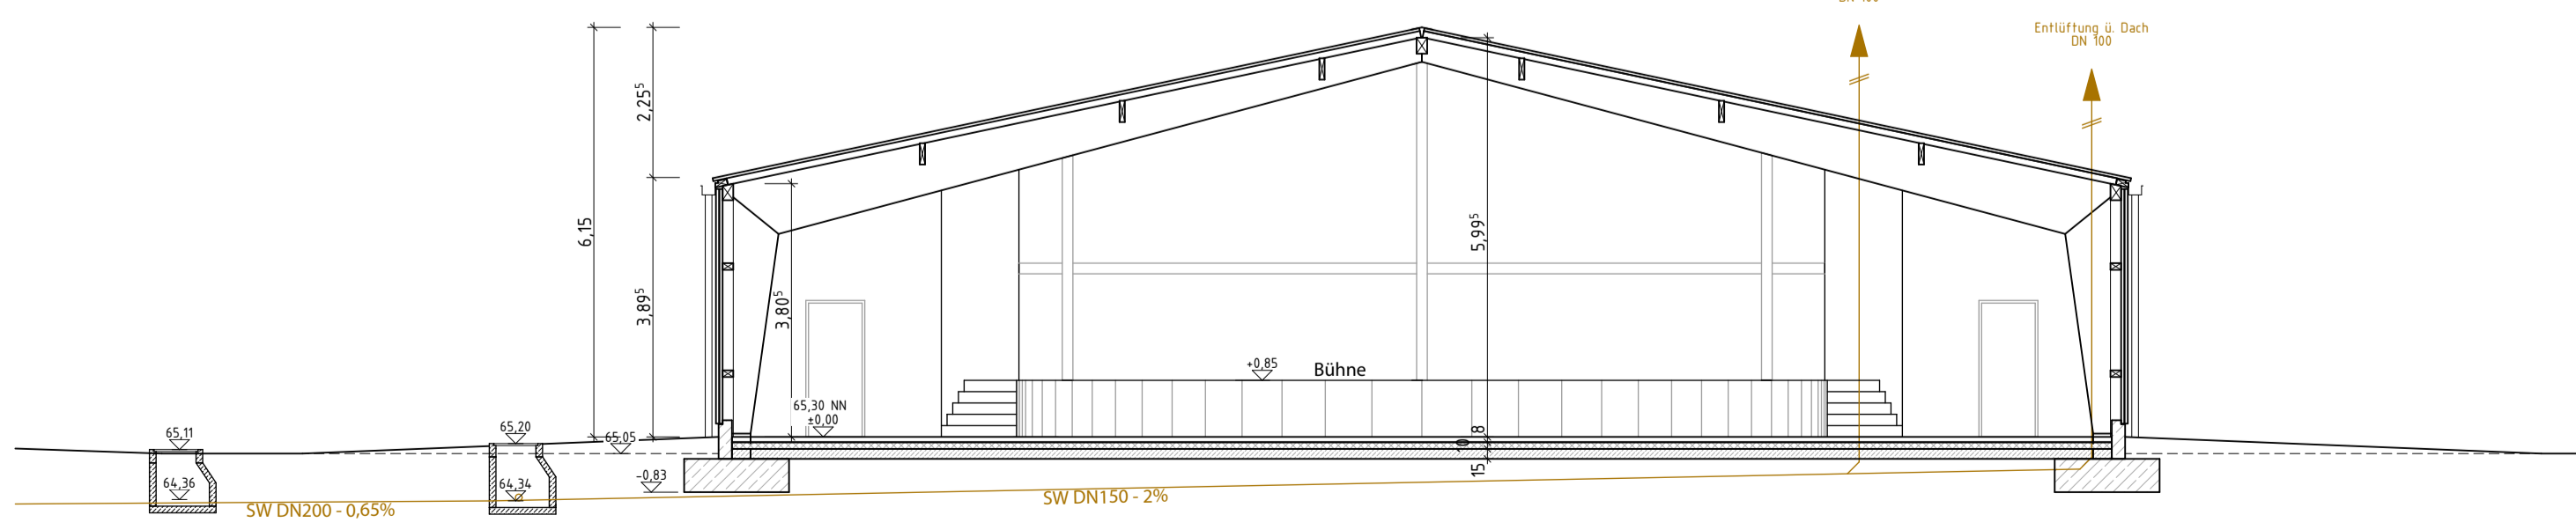

Schnitt A-A

Datum	Name	Änderung	Index
12.09.2019	LH	Verschiedenes	a
24.10.2019	LH	Verschiedenes	b

Bauantrag						
EICHHORST+SCHADE ARCHITEKTEN Heinz-Rainer Eichhorst Matthias Schade Architektur- und Ingenieurbüro Anhalter Straße 2 Telefon 02381 30716-3 www.eichhorst-schade.de 59073 Hamm Telefax 02381 30716-40 info@eichhorst-schade.de						
Ort, Datum	Entwurfverfasser					
Bauvorhaben	Errichtung einer Hochzeithalle Siegerbeckstr. 1, 59071 Hamm					
Bauherr	Hinduistische Gemeinde Deutschland KdöR Siegerbeckstr. 1, 59071 Hamm					
Bauteil	Bauzeichnungen					
gezeichnet	LH / WW	Maßstab	1:100	Projekt-Nr.	Plan-Nr.	Index
geprüft		Größe	cm	2019-32	A-3.1	b
Datum	24.10.2019	Planstand	24.10.2019			